



1720.0

Saalgröße: 196.51m²
Schubladen: 147.6x451cm

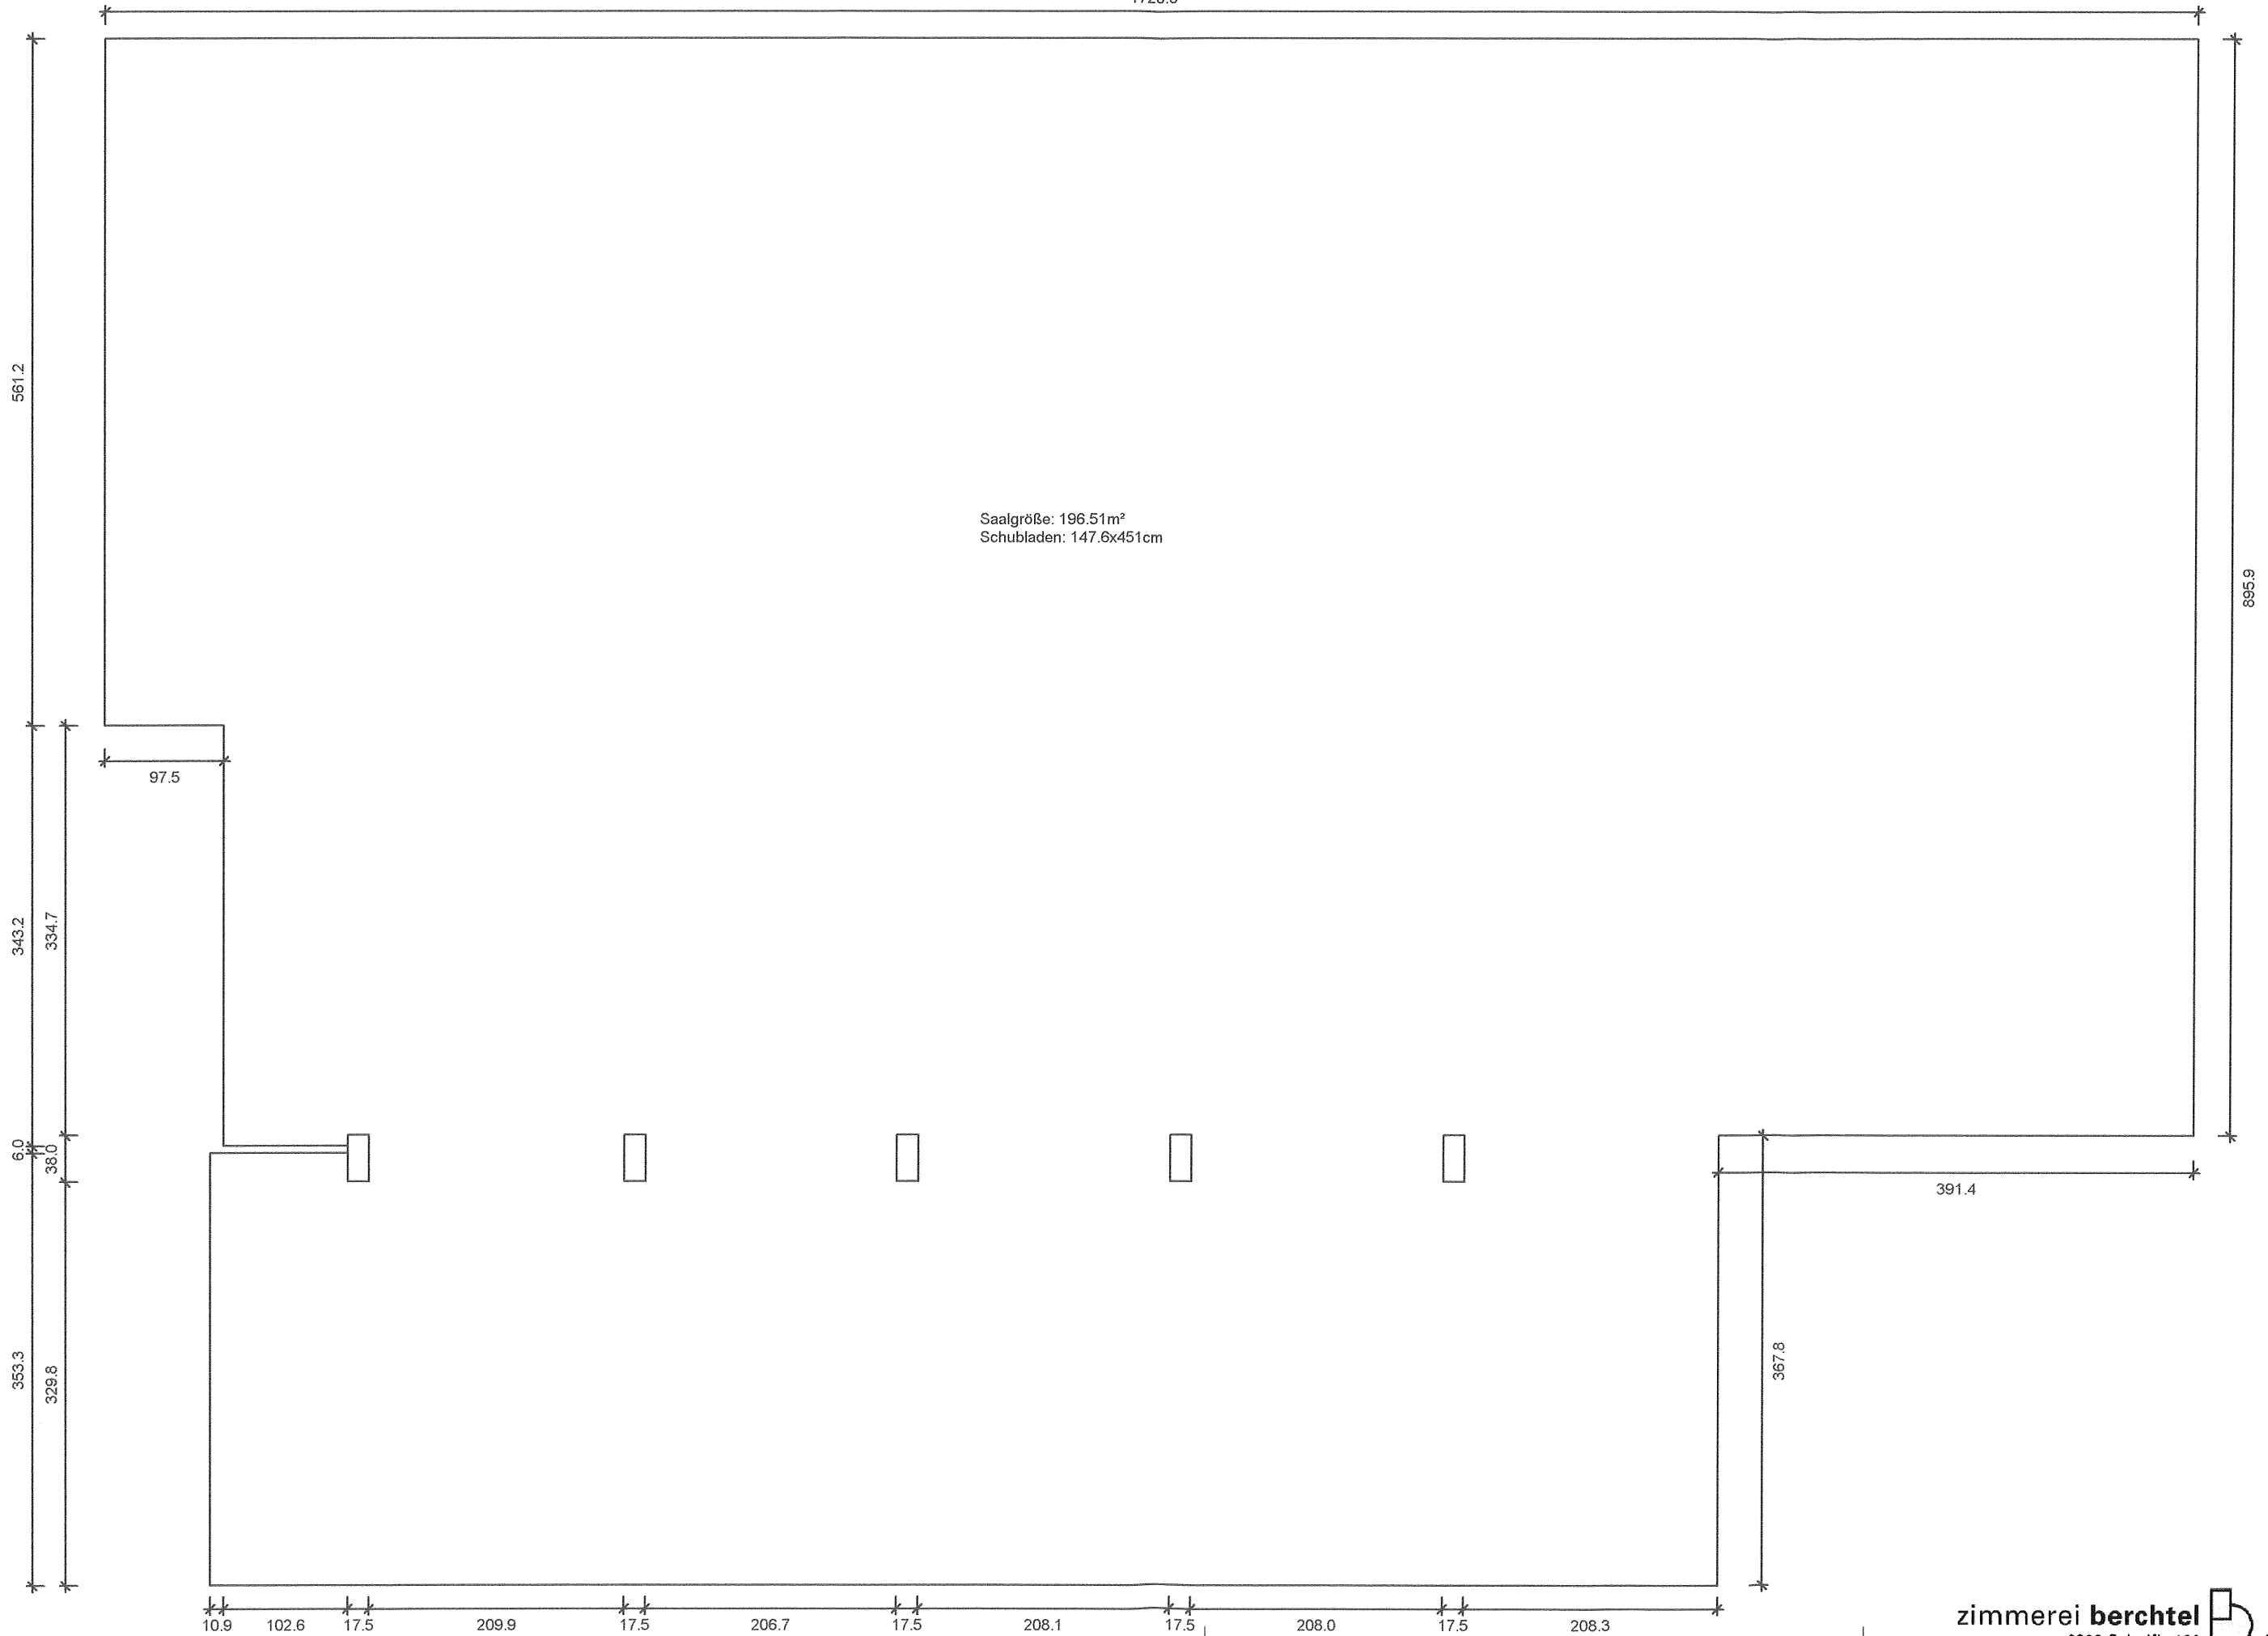

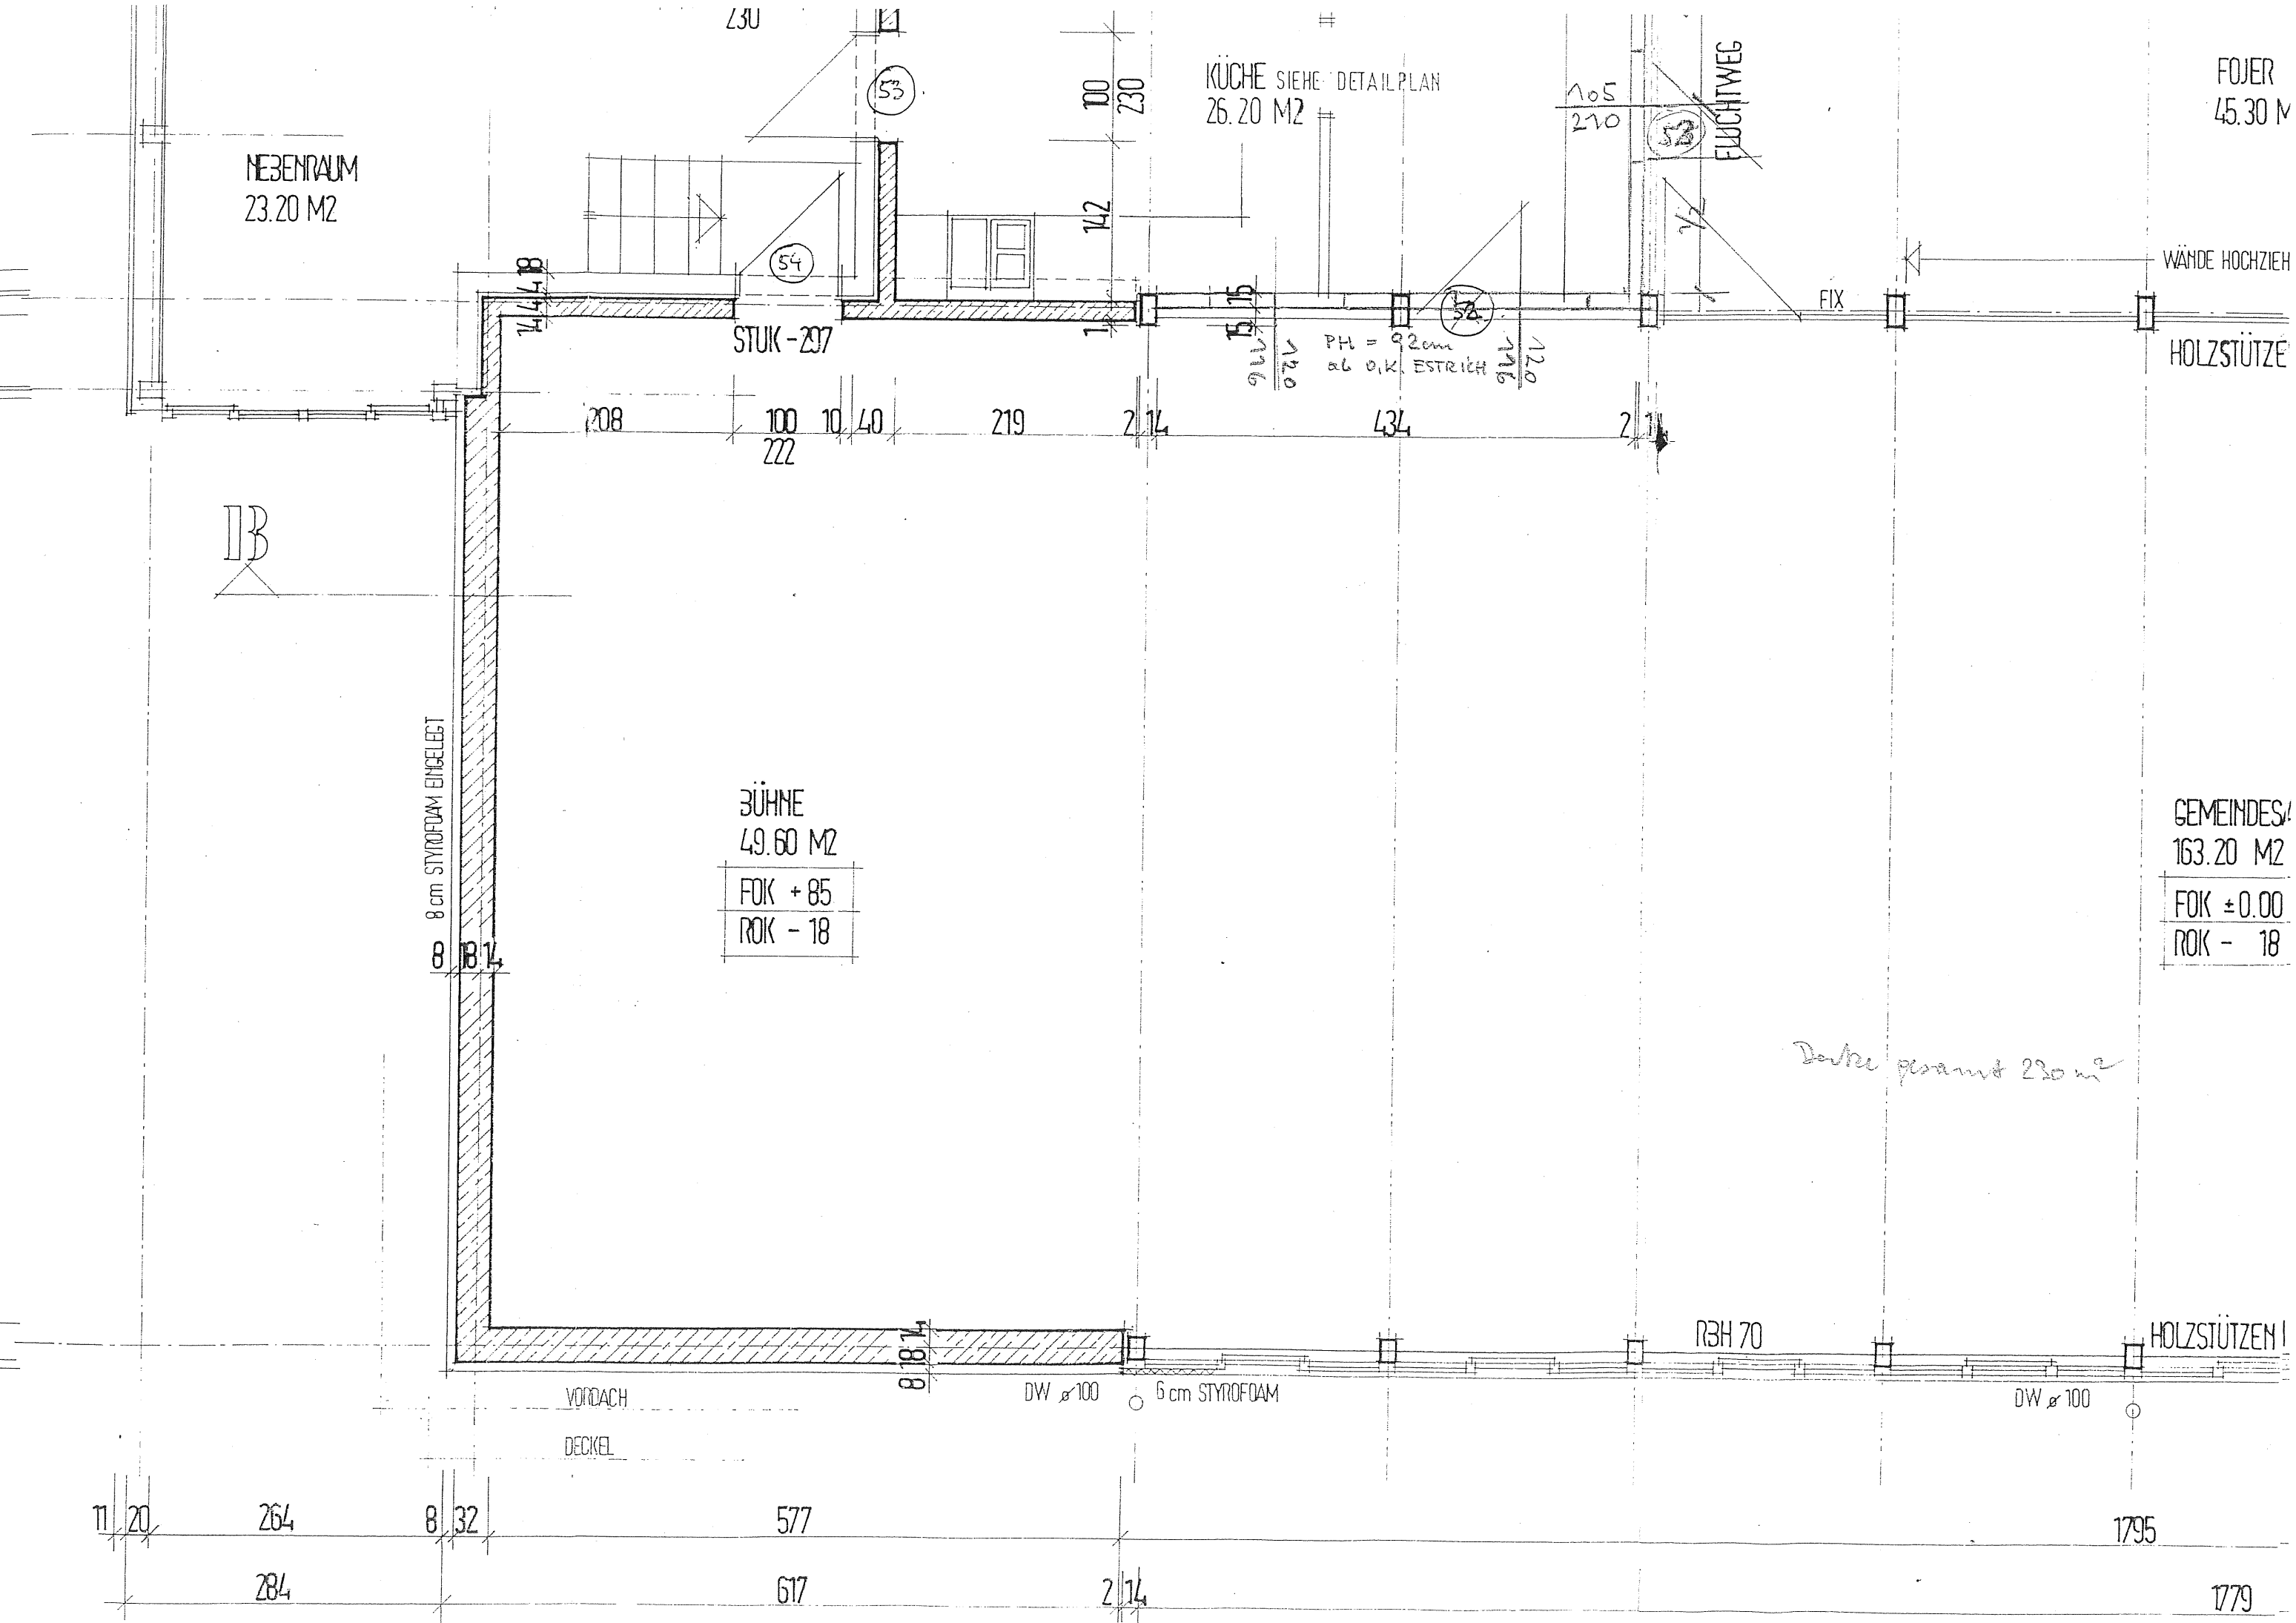

NEBENRAUM
23.20 M2

KÜCHE SIEHE DETAILPLAN
26.20 M2

FOJER
45.30 M2

BÜHNE
49.60 M2
FOK + 85
ROK - 18

GEMEINDEGARTEN
163.20 M2
FOK ± 0.00
ROK - 18

Decke gesamt 230 m²

8 cm STYROFOAM EINGELEGT

STUK - 207

PH = 92cm
RL O.K. ESTRICH

FLUCHTWEG

WÄNDE HOCHZIEH

HOLZSTÜTZE

HOLZSTÜTZEN I

VORDACH

DECKEL

DW ø 100 6 cm STYROFOAM

DW ø 100

R3H 70

